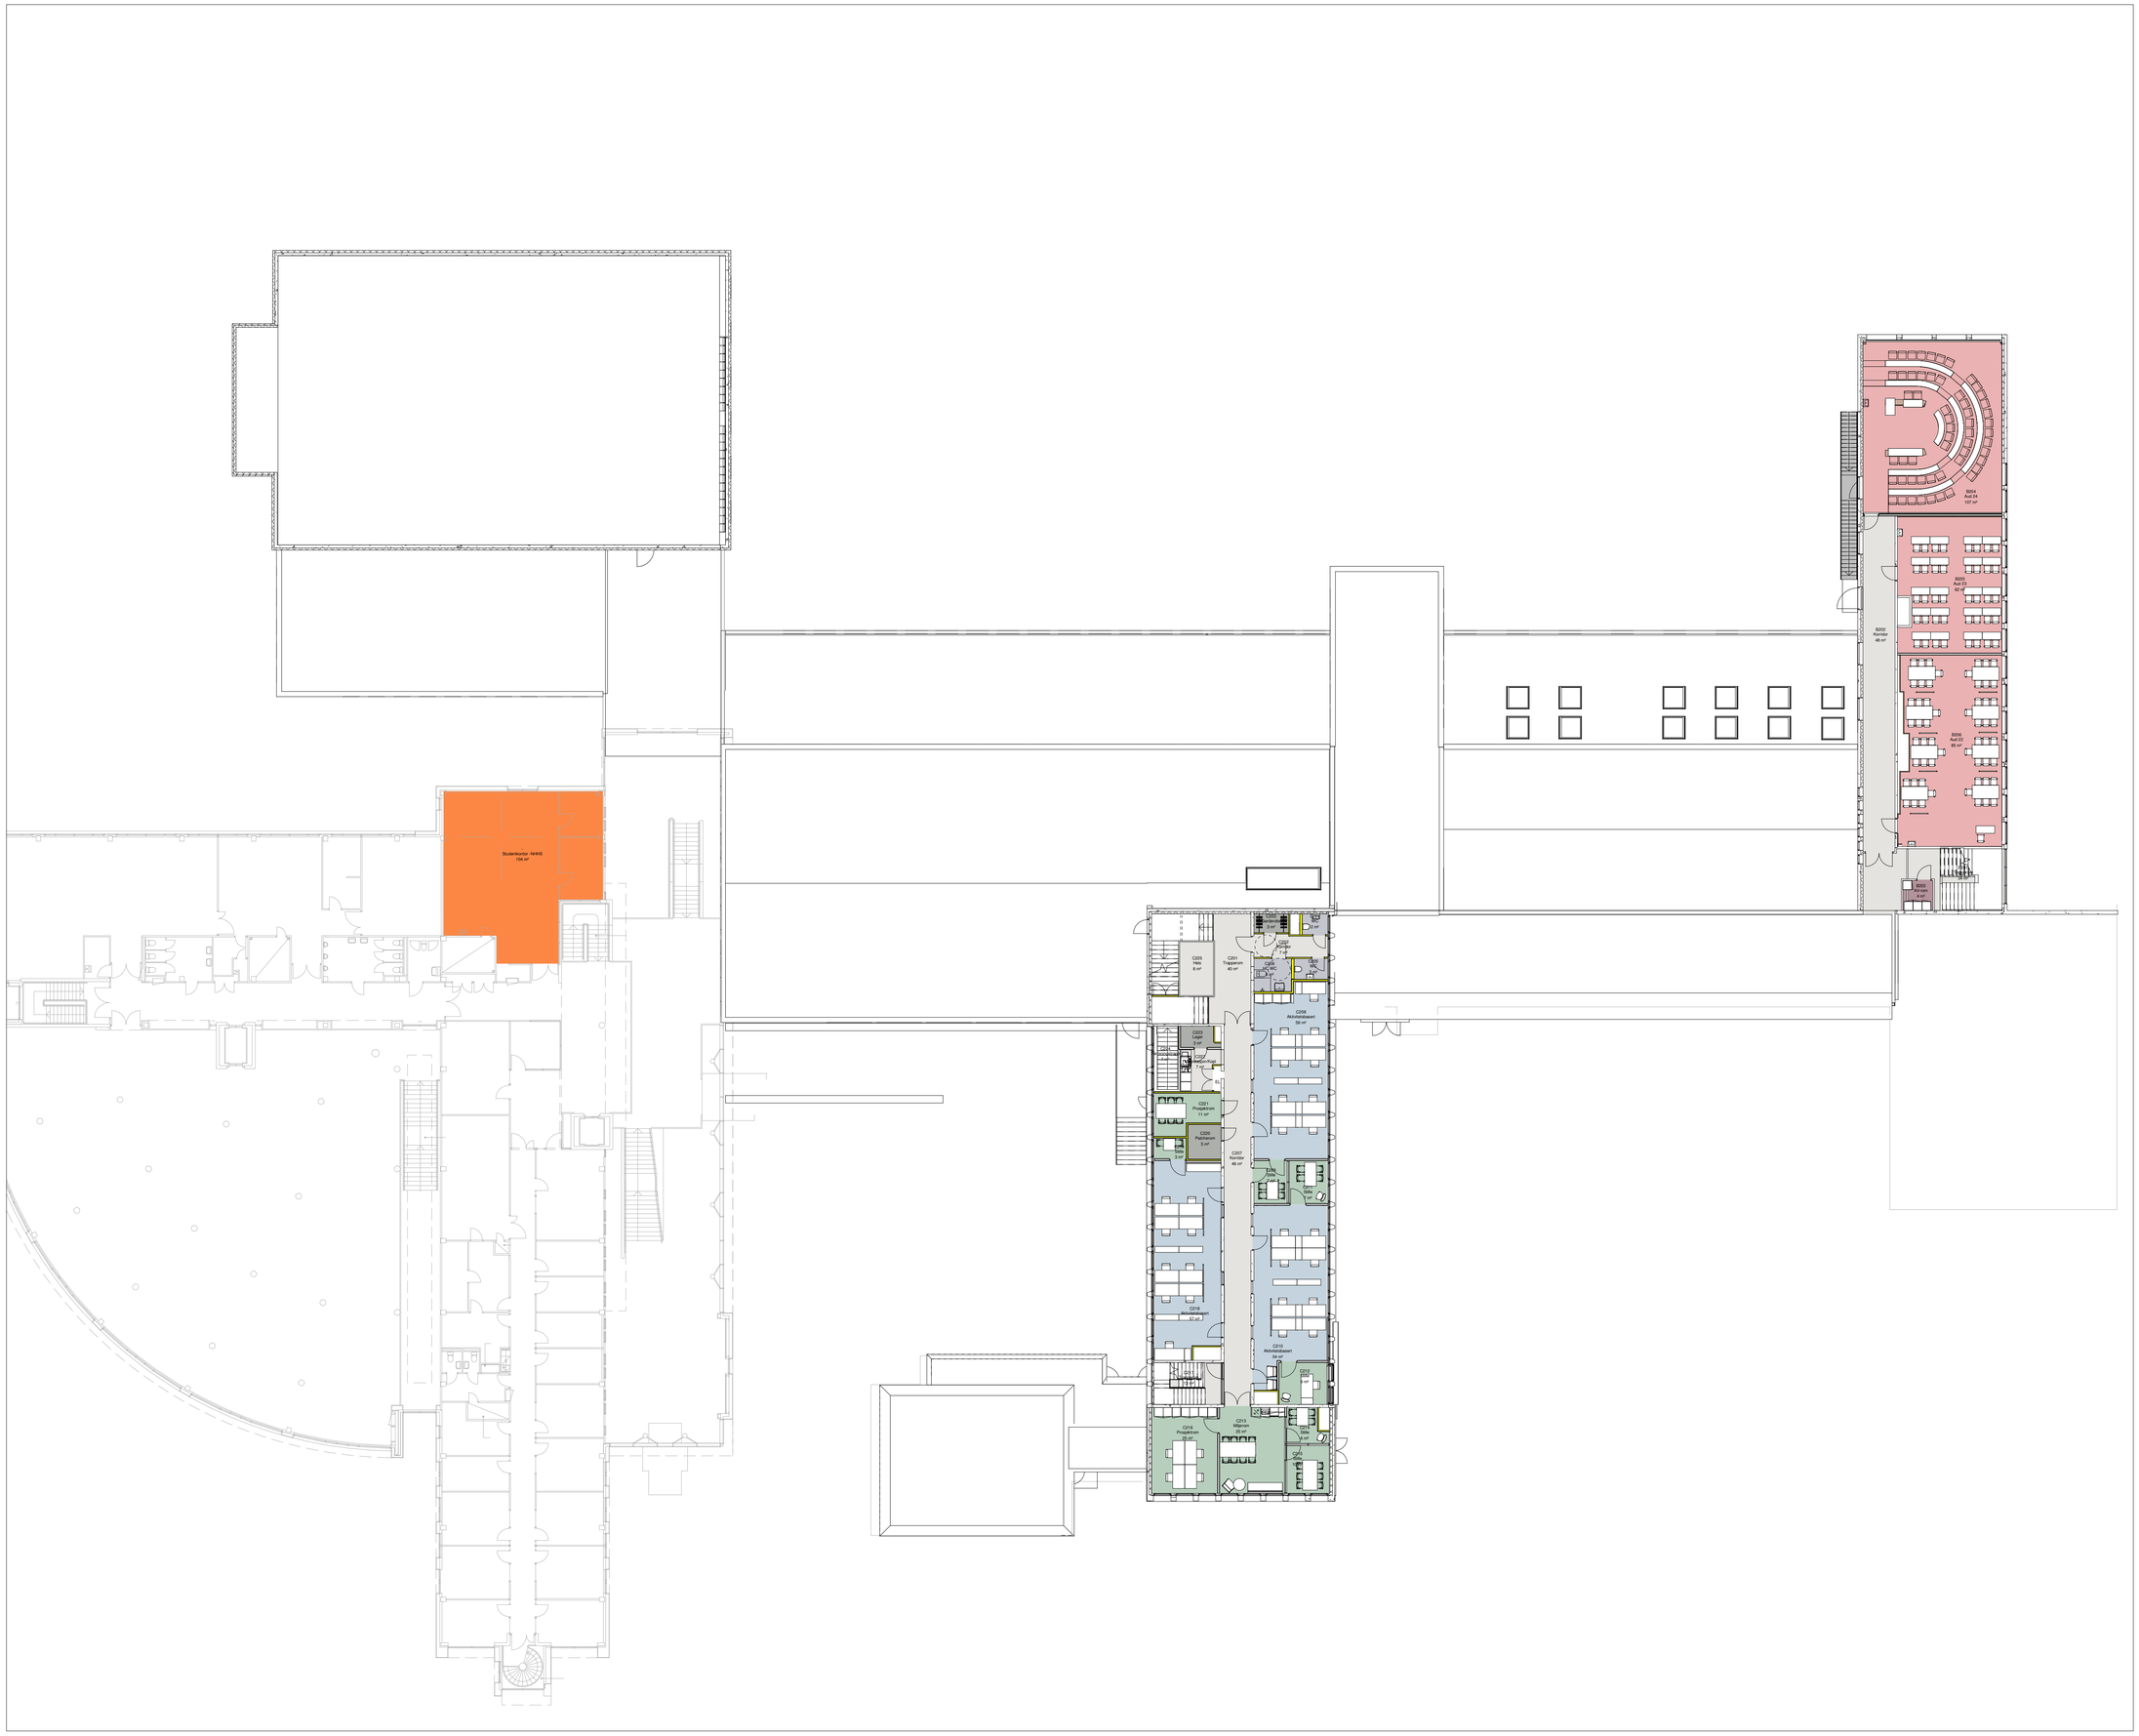

Rev.	Dato	Tekst	Tegn.	Kontr.

SB Tegningsnummer: 00-00-A-00-21-04

Eiendomsnummer	Byggnummer	Etasje	Fag	Systemkode	Type tegn.	Løpenr.	Prosj.fase	Rev.	Status

Prosjektnr. for prosjekterende/lev.

Prosjekteringsgruppen:

● ARK : ORIGO
Origo Arkitektgruppe as, Nikolaikirkeallmenningen 2b, 5003 Bergen Tlf. 55 30 49 00 origo@origo.as

○ RIB :

○ RIE :

○ RIV : SWECO

Fase: FORPROSJEKT

NHH STATSBYGG

NHH Rehabilitering Hovedbygg

Plan 2 etg.

Godkjent

Kontroll prosjekt.
Sign. SA | Kontroll

Filnavn

Dato 2018-01-18

Målestokk A1/1:200

Kontroll utførende
Sign. | Kontroll

SB Tegningsnummer: 00-00-A-00-21-04

Eiendomsnummer	Byggnummer	Etasje	Fag	Systemkode	Type tegn.	Løpenr.	Prosj.fase	Rev.	Status

Prosjektnr. for prosjekterende/lev.

1127003