



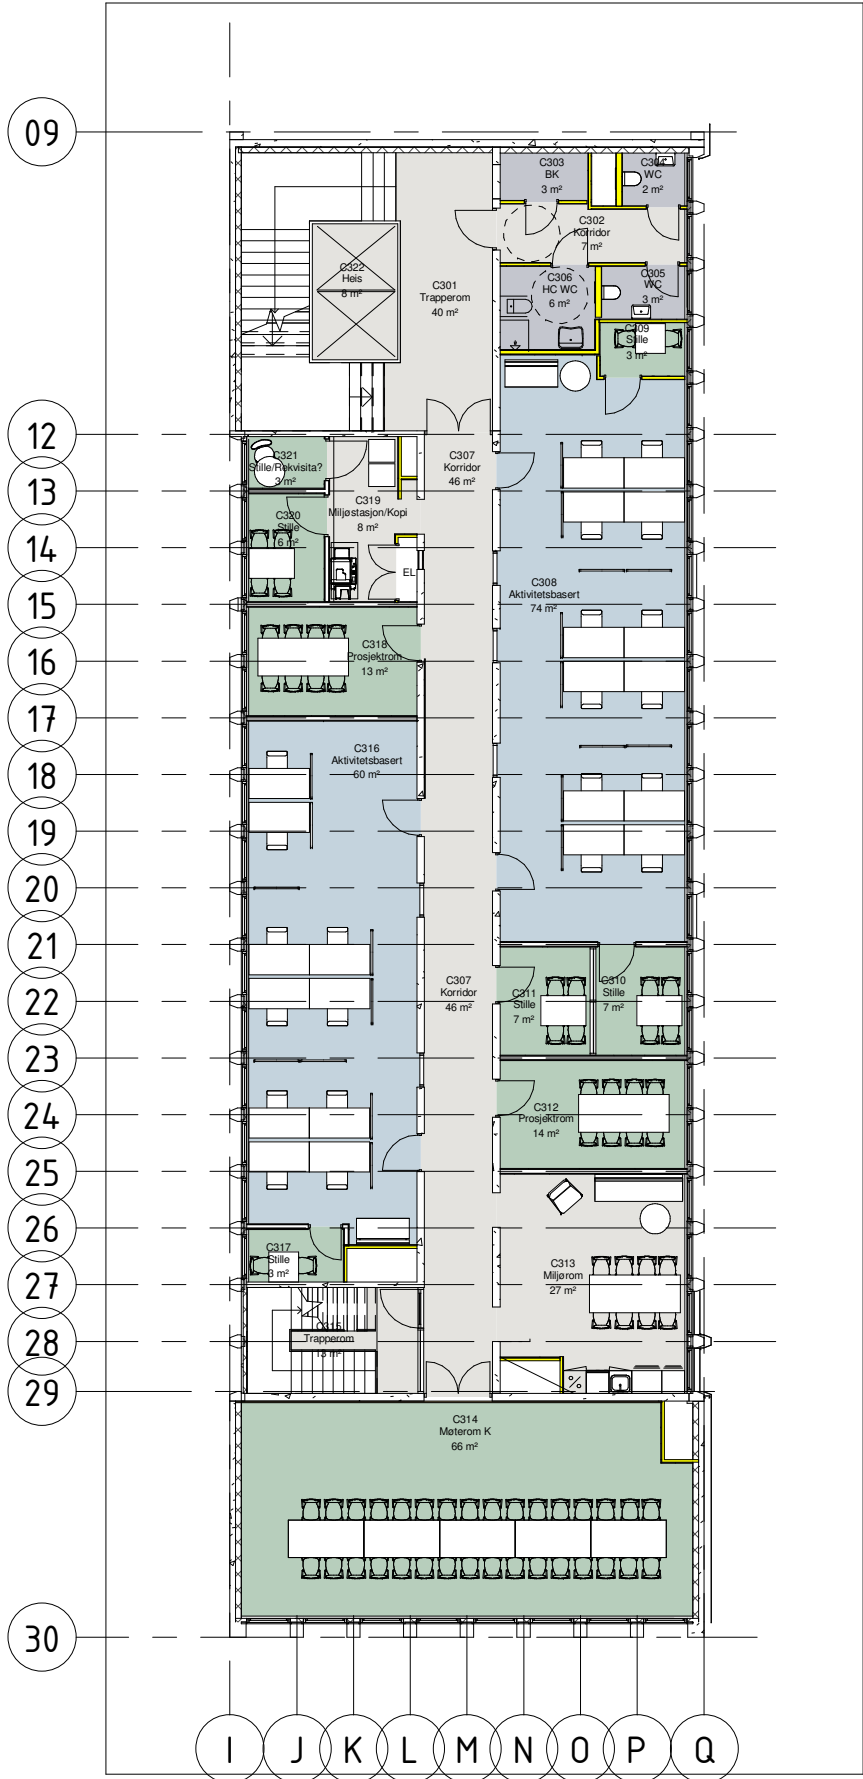


3 etg 1-200



4 etg 1-200

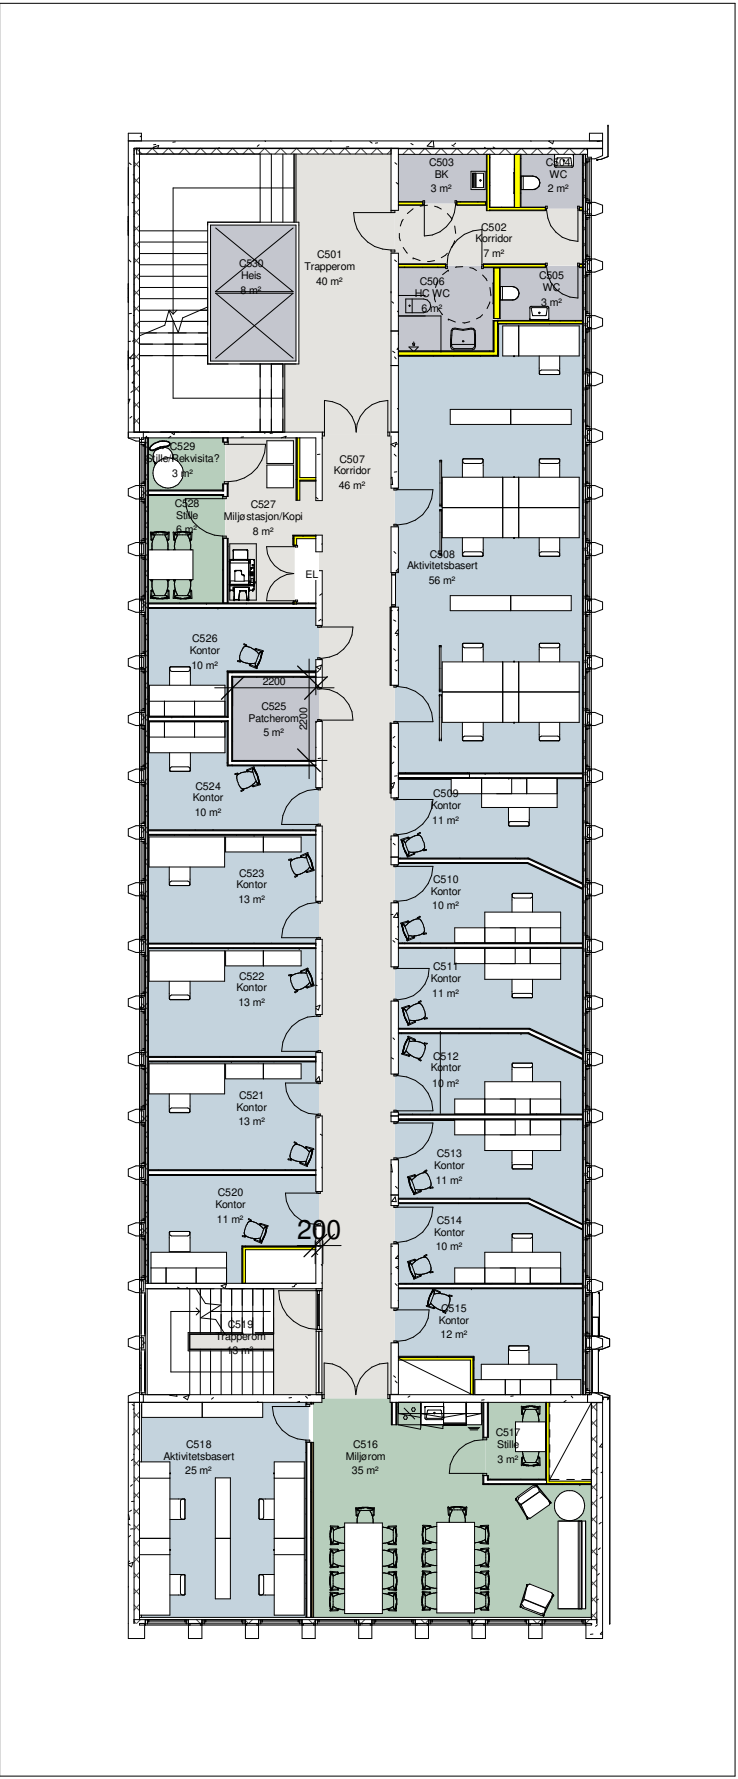

5 etg 1-200

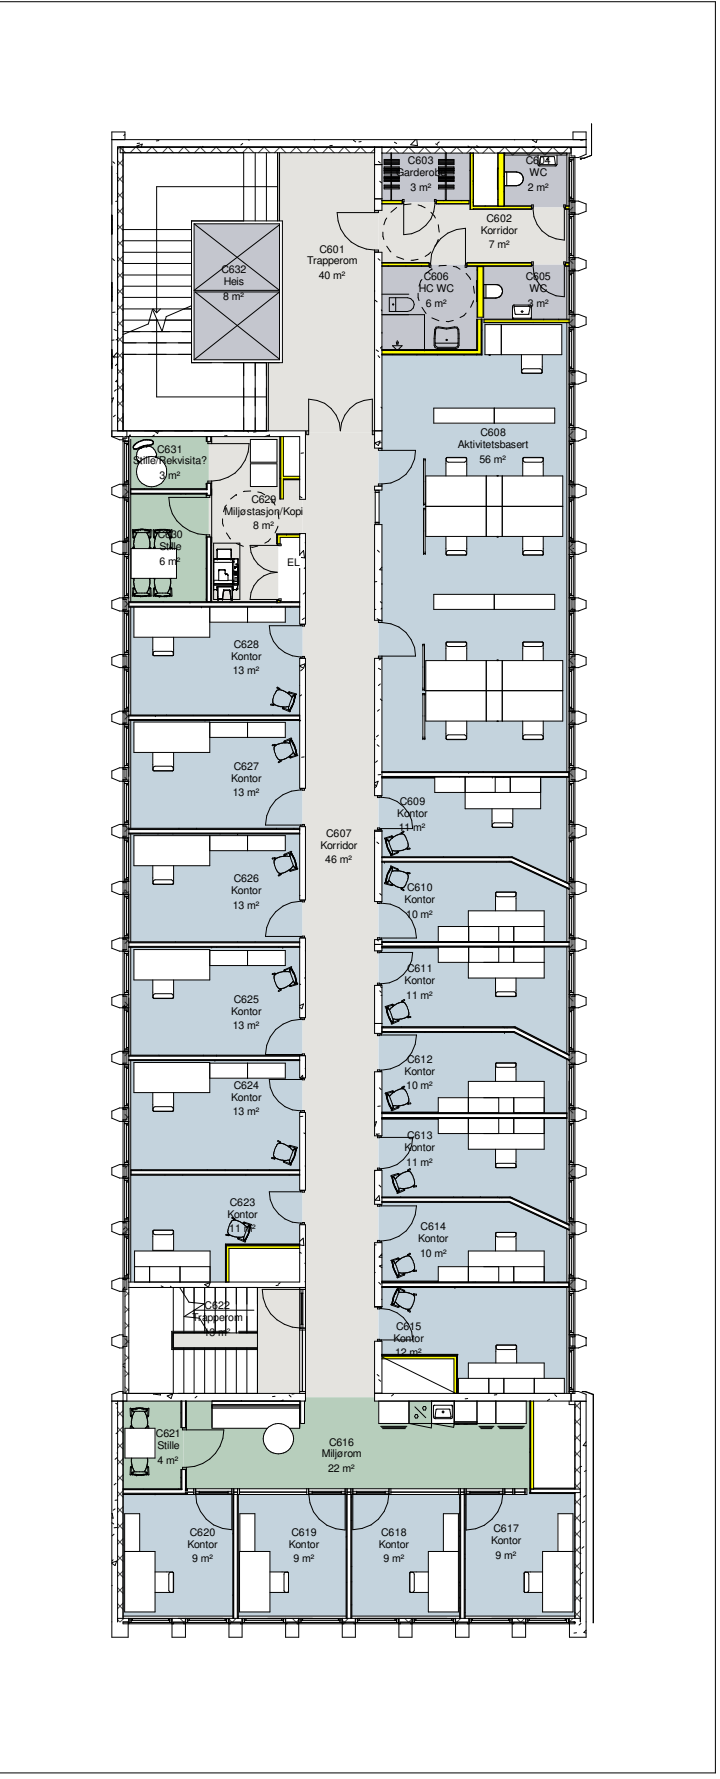

6 etg 1-200

Rev	Dato	Tekst						Tegn.	Kontr.		
SB Tegningsnummer: 00-00-A-00-21-05										Prosjektnr. for prosjekterende/lev.	
Etendomsnummer	Byggsnummer	Etagje	Fag	Systemkode	Type tegn.	Lapernr.	Prosjektase	Rev.	Status		
Prosjekteringsgruppen:											
☒ ARK : Origo Arkitektgruppe as, Nikolai kirkeallmenningen 2b, 5003 Bergen TH. 55 30 49 00 origo@origo.as ☐ RIB : ☐ RIE : ☐ RIV :											
ORIGO SWECO											
Fase: FORPROSJEKT											
NHH STATSBYGG											
NHH Rehabilitering Hovedbygg										Godkjent	
										Kontroll prosjekt.	
										Sign. SA	Kontroll
										Filnavn	
										Dato 2018-01-18	
Plan 3-6 etg										Målestokk A2/1:200	
										Kontroll utførende Sign. Kontroll	
SB Tegningsnummer:00-00-A-00-21-05										Prosjektnr. for prosjekterende/lev.	
Etendomsnummer	Byggsnummer	Etagje	Fag	Systemkode	Type tegn.	Lapernr.	Prosjektase	Rev.	Status	1127003	