



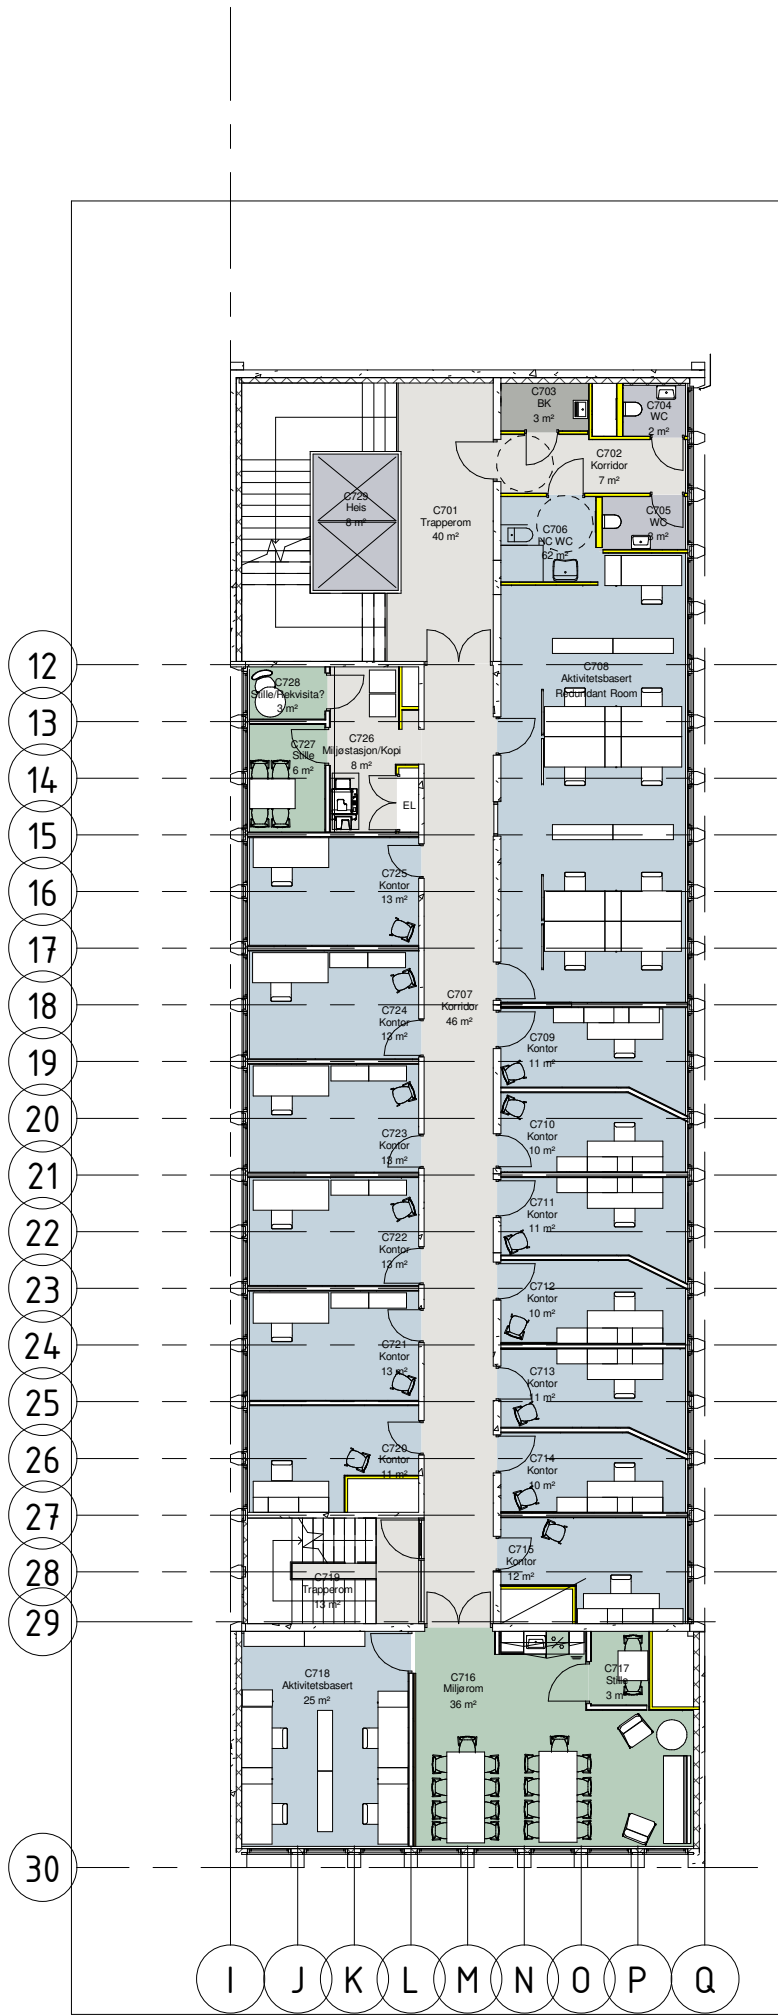


7 etg 1-200



8 etg 1-200

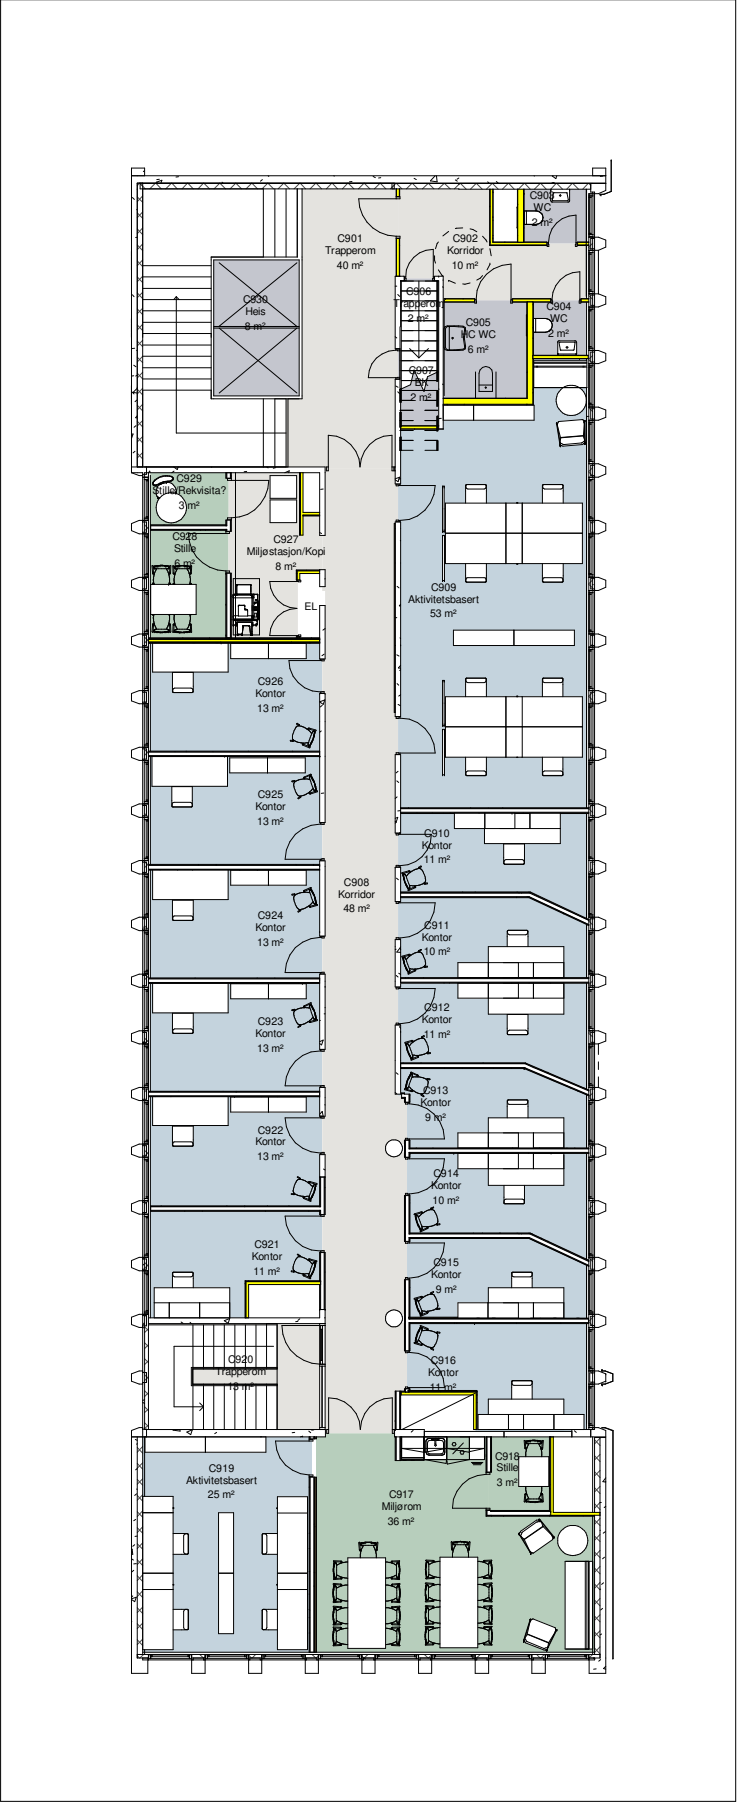

9 etg 1-200

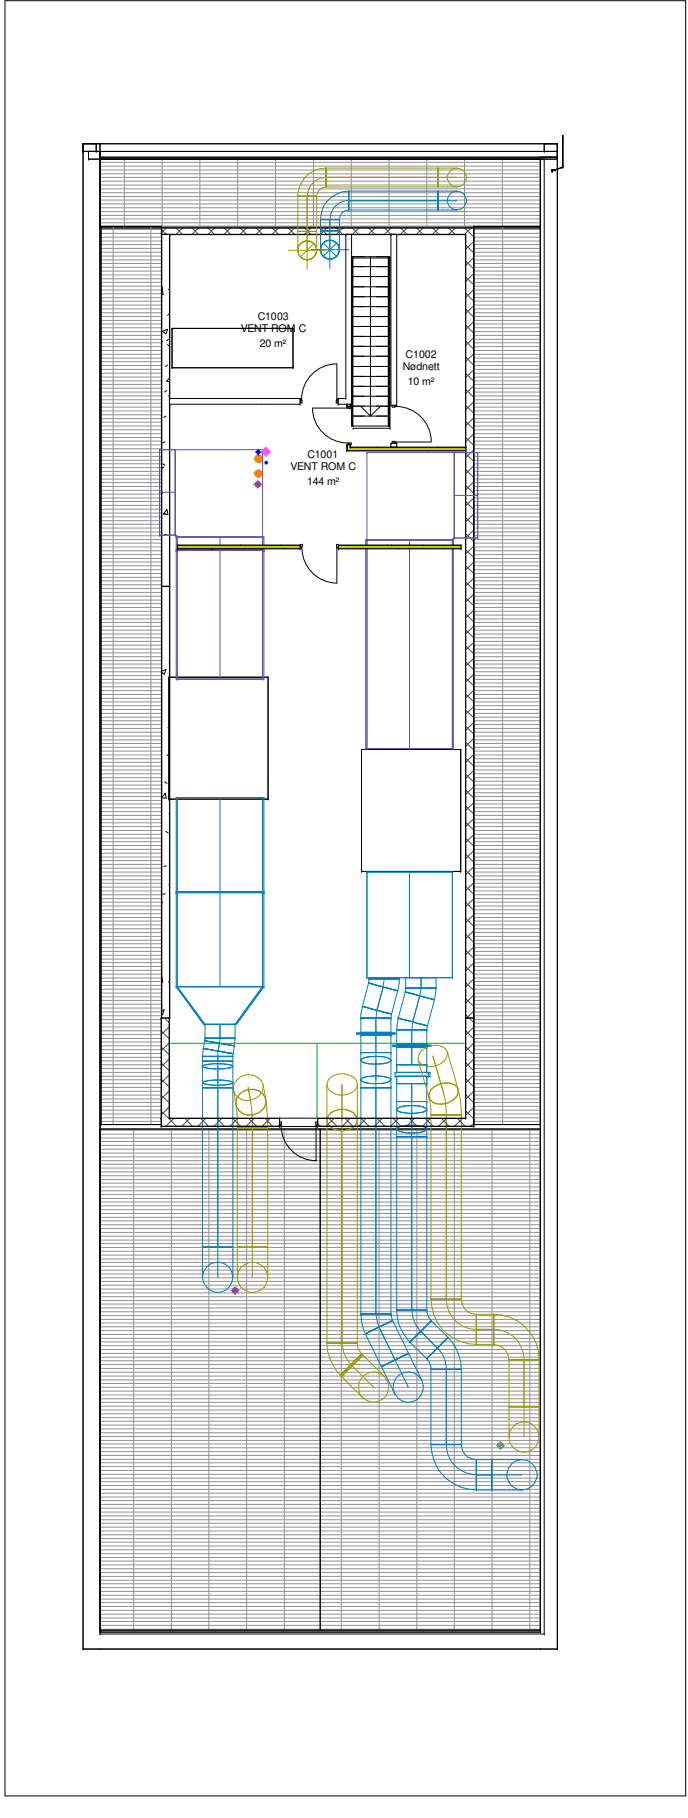

10 etg Tak

Rev	Dato	Tekst	Tegn.	Kontr.
SB Tegningsnummer: 00-00-A-00-21-06				
Etendomsnummer	Byggsnummer	Etasje	Fag	Systemkode
Type tegn. Løpnr. Prosj.fase Rev. Status				
Prosjektnr. for prosjekterende/lev.				
Prosjekteringsgruppen:				
● ARK : ORIGO				
Origo Arkitektgruppe as, Nikolaikirkeallmenningen 2b, 5003 Bergen TH. 55 30 49 00 origo@origo.as				
○ RIB :				
○ RIE :				
○ RIV : SWECO				
Fase: FORPROSJEKT				
NHH				
STATSBYGG				
Godkjent				
Kontroll prosjekt.				
Sign. SA				Kontroll
Filnavn				
Dato				
2018-01-18				
Målestokk				
A2/1:200				
Kontroll utførende				
Sign.				Kontroll
SB Tegningsnummer:00-00-A-00-21-06				
Etendomsnummer	Byggsnummer	Etasje	Fag	Systemkode
Type tegn. Løpnr. Prosj.fase Rev. Status				
Prosjektnr. for prosjekterende/lev.				
1127003				